


Ancien mur de clôture de la propriété d'origine

4m80

2m50

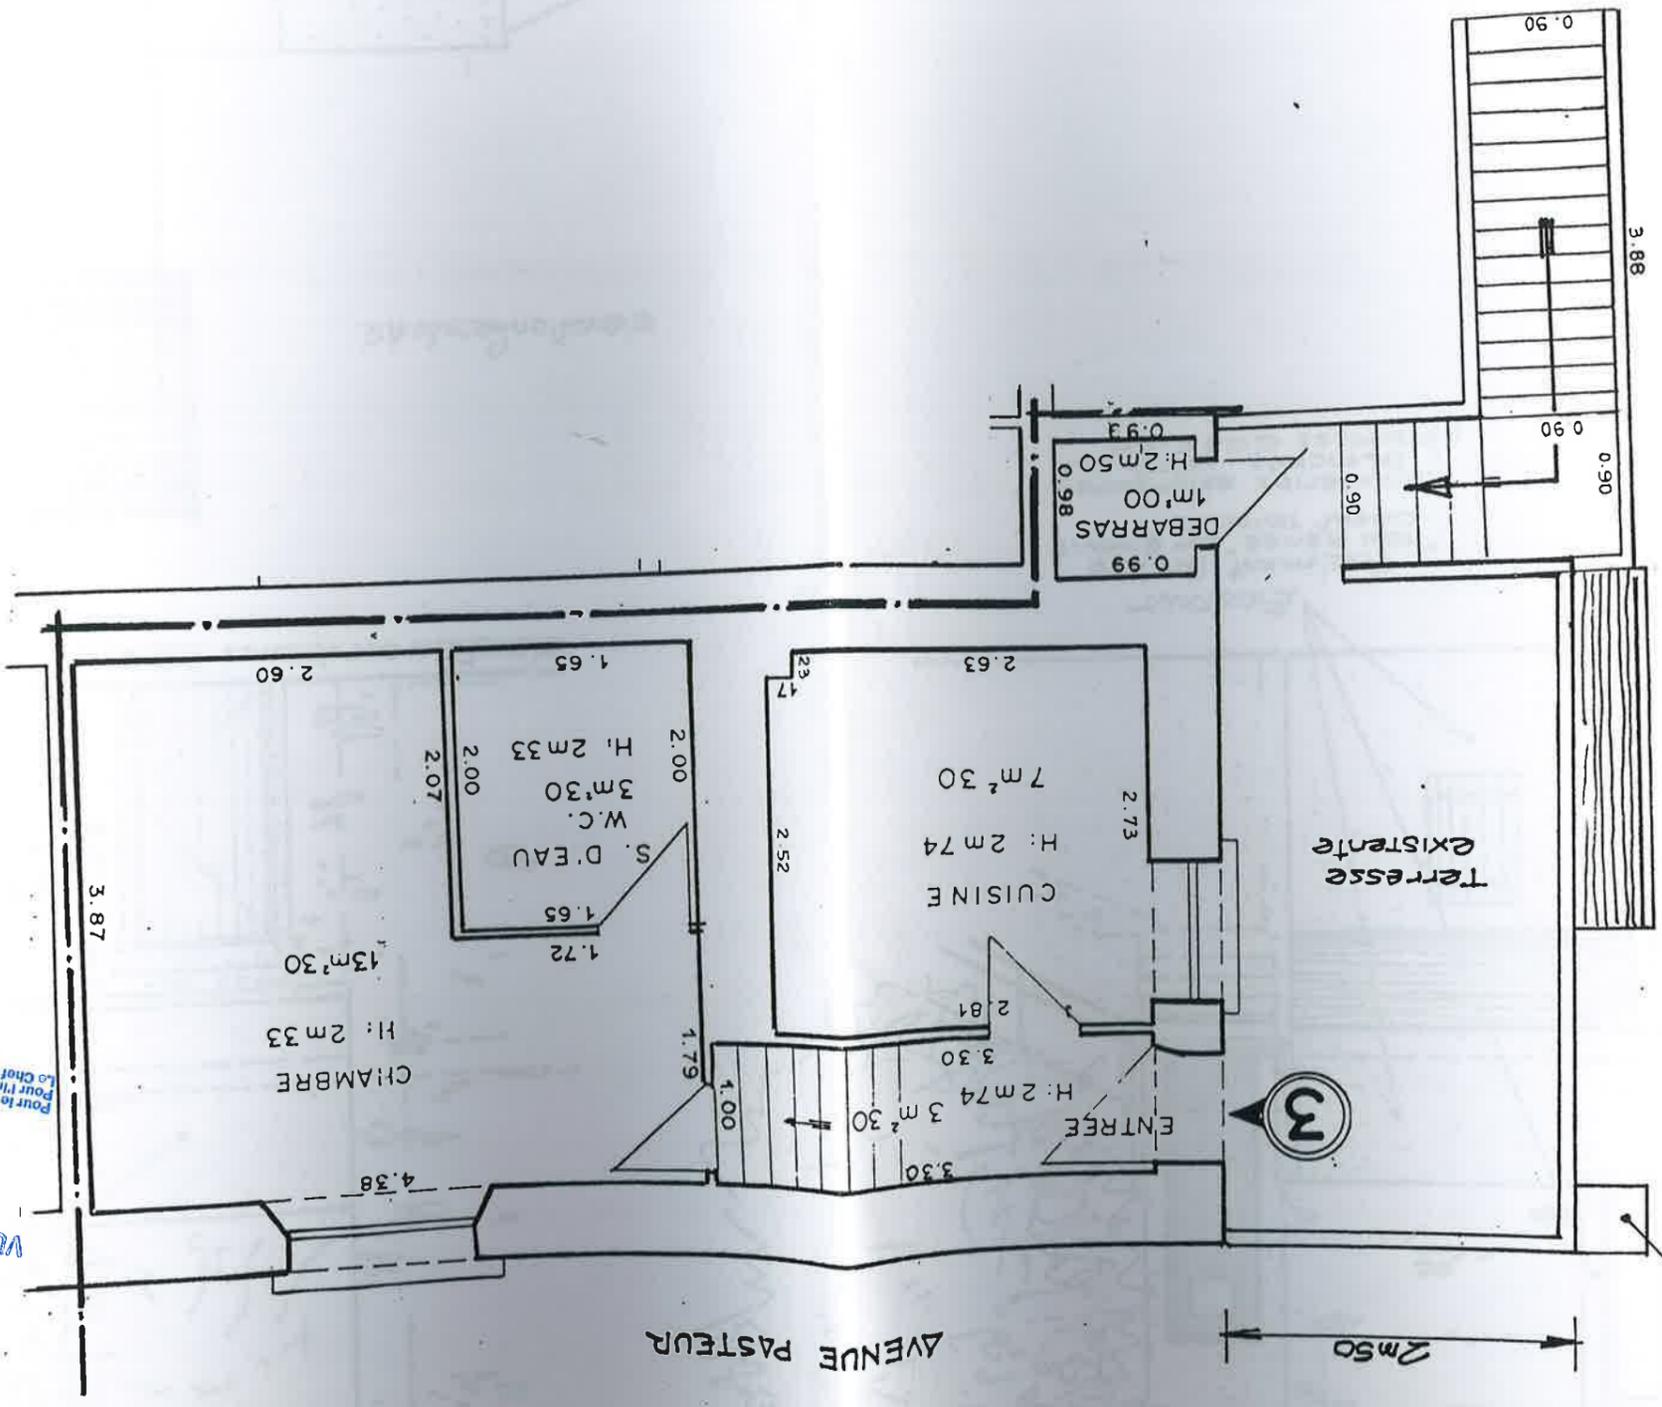


échelle 2cm PM

Monsieur CORNISSSE
355 Avenue PASTEUR
77550 MOISSY CRAMAYEL

DECLARATION DE TRAVAUX

Plan Lot 3 AVANT TRAVAUX

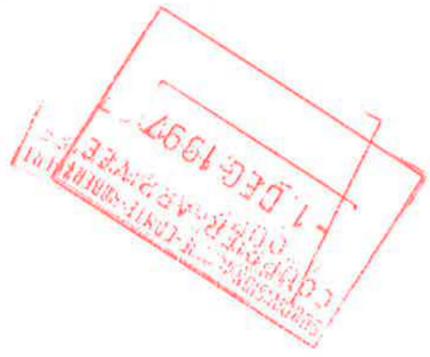

VU pour être ANNEXÉ à mon
XMS FAVORABLE
28 JAN. 1998
Pour le Directeur Départemental
Pour l'ingénieur chargé
Le Chef de Section des S.E.
F. MAUBERT

Le: 24 NOVEMBRE 1997

6/6